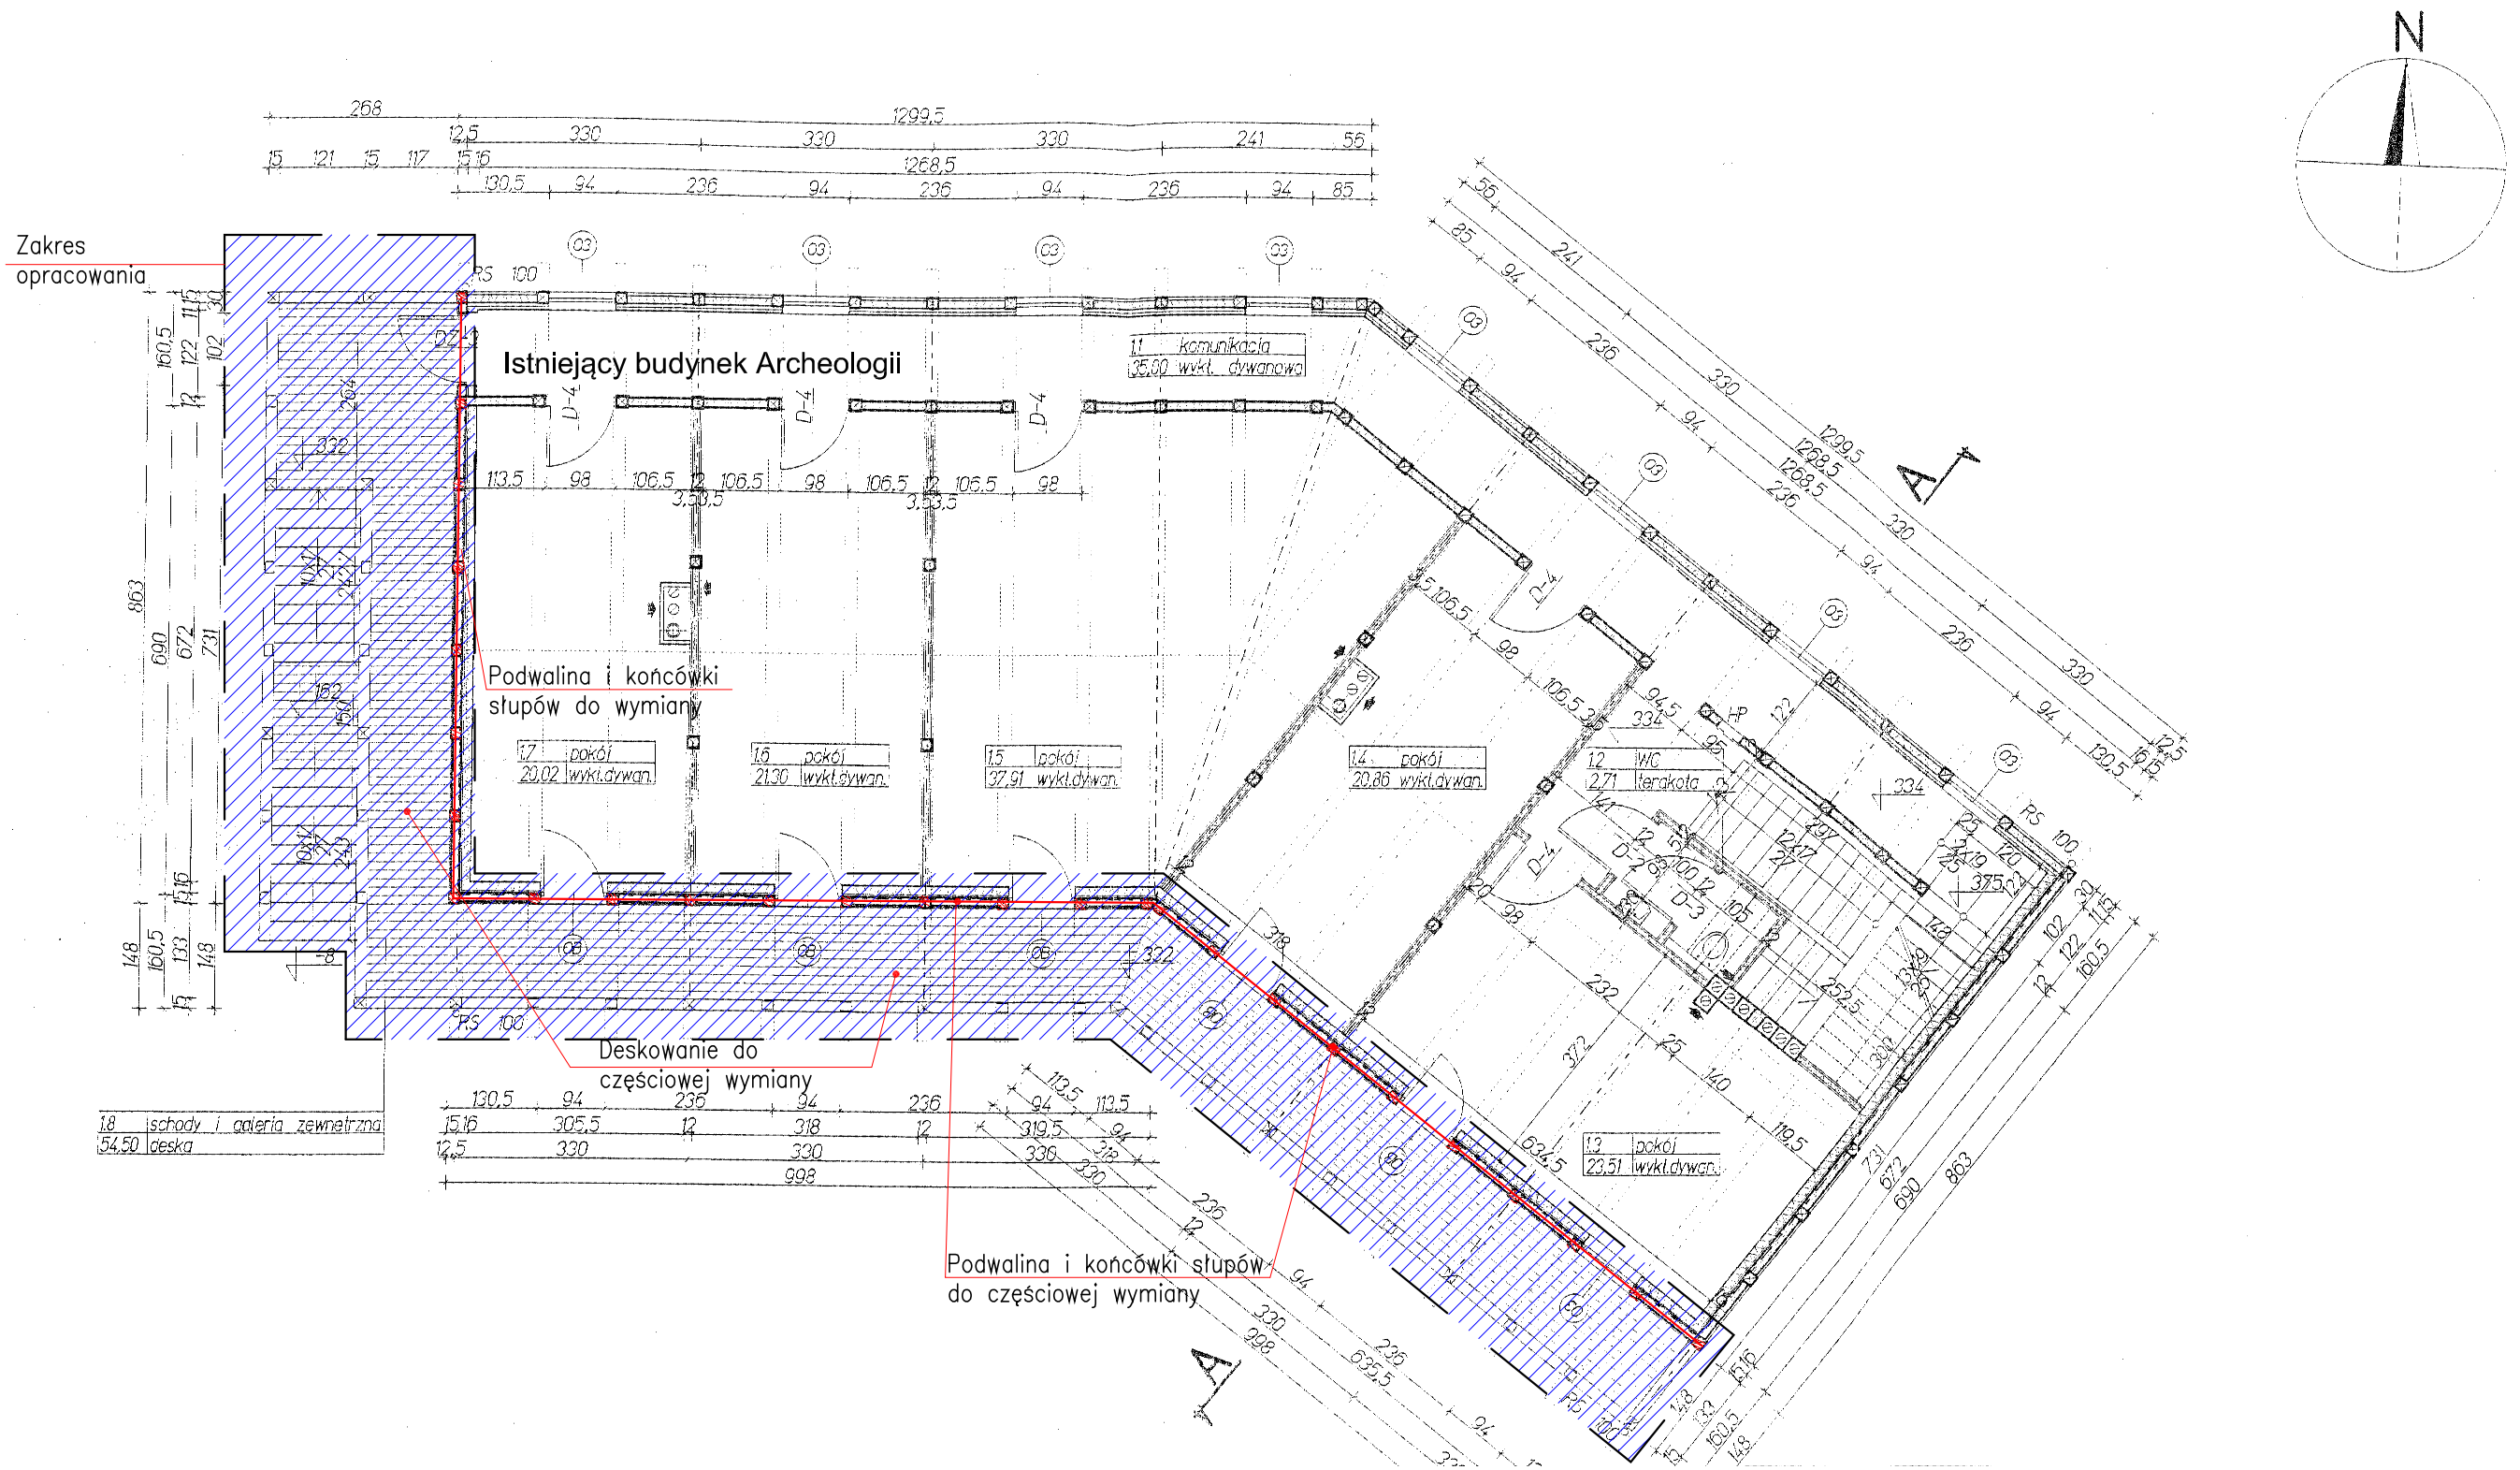


PROJEKTANT OBIEKTU:

ARCHiKON s.c. PRACOWNIA PROJEKTOWA STANISŁAW, GRZEGORZ SKŁAD UL.KOSTRZEWY 3, 75-362 KOSZALIN		
NAZWA OBIEKTU	PRACOWNIA ARCHEOLOGICZNA MUZEUM W KOSZALINIE	
ADRES OBIEKTU	ul. MŁYŃSKA 37-39, KOSZALIN	SKALA: 1:100
TYTUŁ RYSUNKU	RZUT PIĘTRA	DATA: 07.2006
PROJEKTANT	mgr inż. arch. STANISŁAW SKŁAD upr. nr A/PNB/8300/52/80	RYS. NR 4
SPRAWDZIŁ	mgr inż. arch. ANDRZEJ TYSZECKI upr. nr A/PNB/8300/124/79	
OPRACOWAŁ	mgr inż. GRZEGORZ SKŁAD	

AGRO-HATECH mgr inż. ZBIGNIEW KOCUR
75-630 KOSZALIN ul.Bzów 14
tel. 602-633778, fax. 94 340 28 56
KOSZALIN, 10.2024

PROJEKTOWAŁ:
mgr inż. Zbigniew KOCUR
Upr: UAN/N/7210/459/87 i 114/90

PROJEKT ARCHITEKTONICZNO-BUDOWLANY skala 1:100

OBIEKT: BUDYNEK ARCHEOLOGII - SCHODY ZEWNĘTRZNE

INWESTOR: Muzeum w Koszalinie 75-420 Koszalin, uil Młyńska 37-39

RZUT II KONDYGNACJI

PT

RYS. NR: 03

ARKUSZ NR: