




Elewacja zachodnia

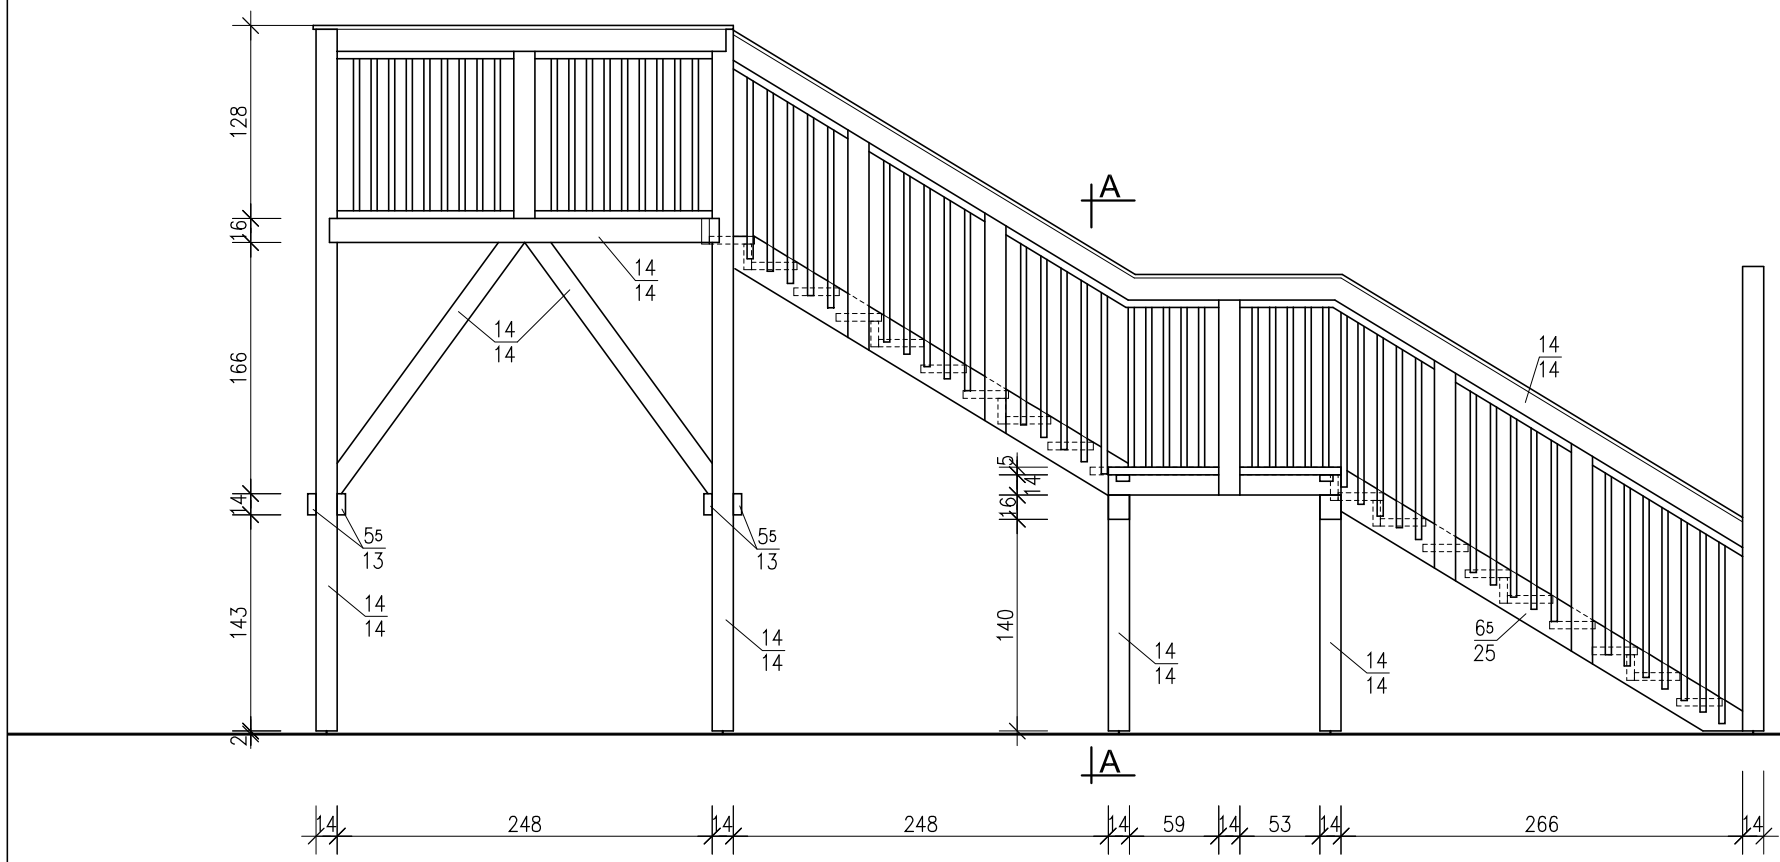

Przekrój A-A

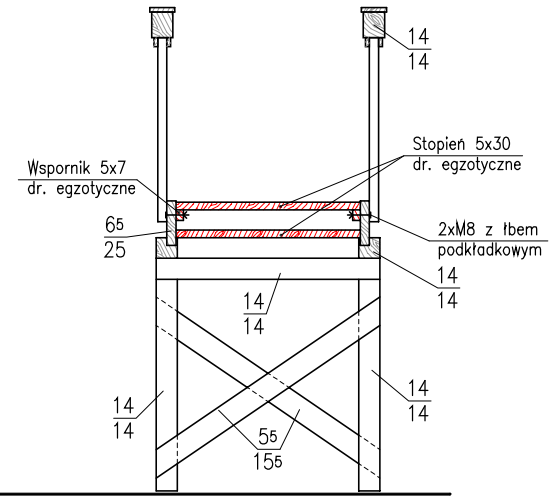

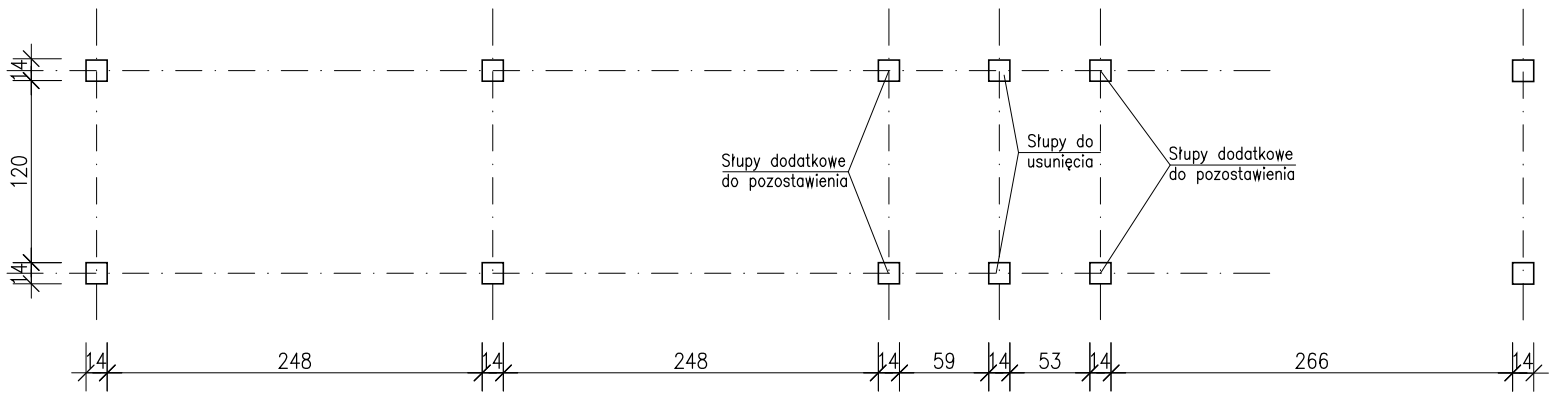

Rzut konstrukcji schodów

AGRO-HATECH
mgr inż. ZBIGNIEW KOCUR
75-630 KOSZALIN ul.Bzów 14
tel. 602-633778, fax. 94 340 28 56
KOSZALIN, 10.2024

PROJEKTOWAŁ:
mgr inż. Zbigniew KOCUR
Upr: UAN/N/7210/459/87 i 114/90

PROJEKT ARCHITEKTONICZNO-BUDOWLANY | skala 1:50

OBIEKT: BUDYNEK ARCHEOLOGII - SCHODY ZEWNĘTRZNE

INWESTOR: Muzeum w Koszalinie
75-420 Koszalin, ul Młyńska 37-39

SCHODY ZEWNĘTRZNE
- projektowane

PA-B

RYS. NR: 05

ARKUSZ NR: